




**11er & 12er Haus Bramberg**



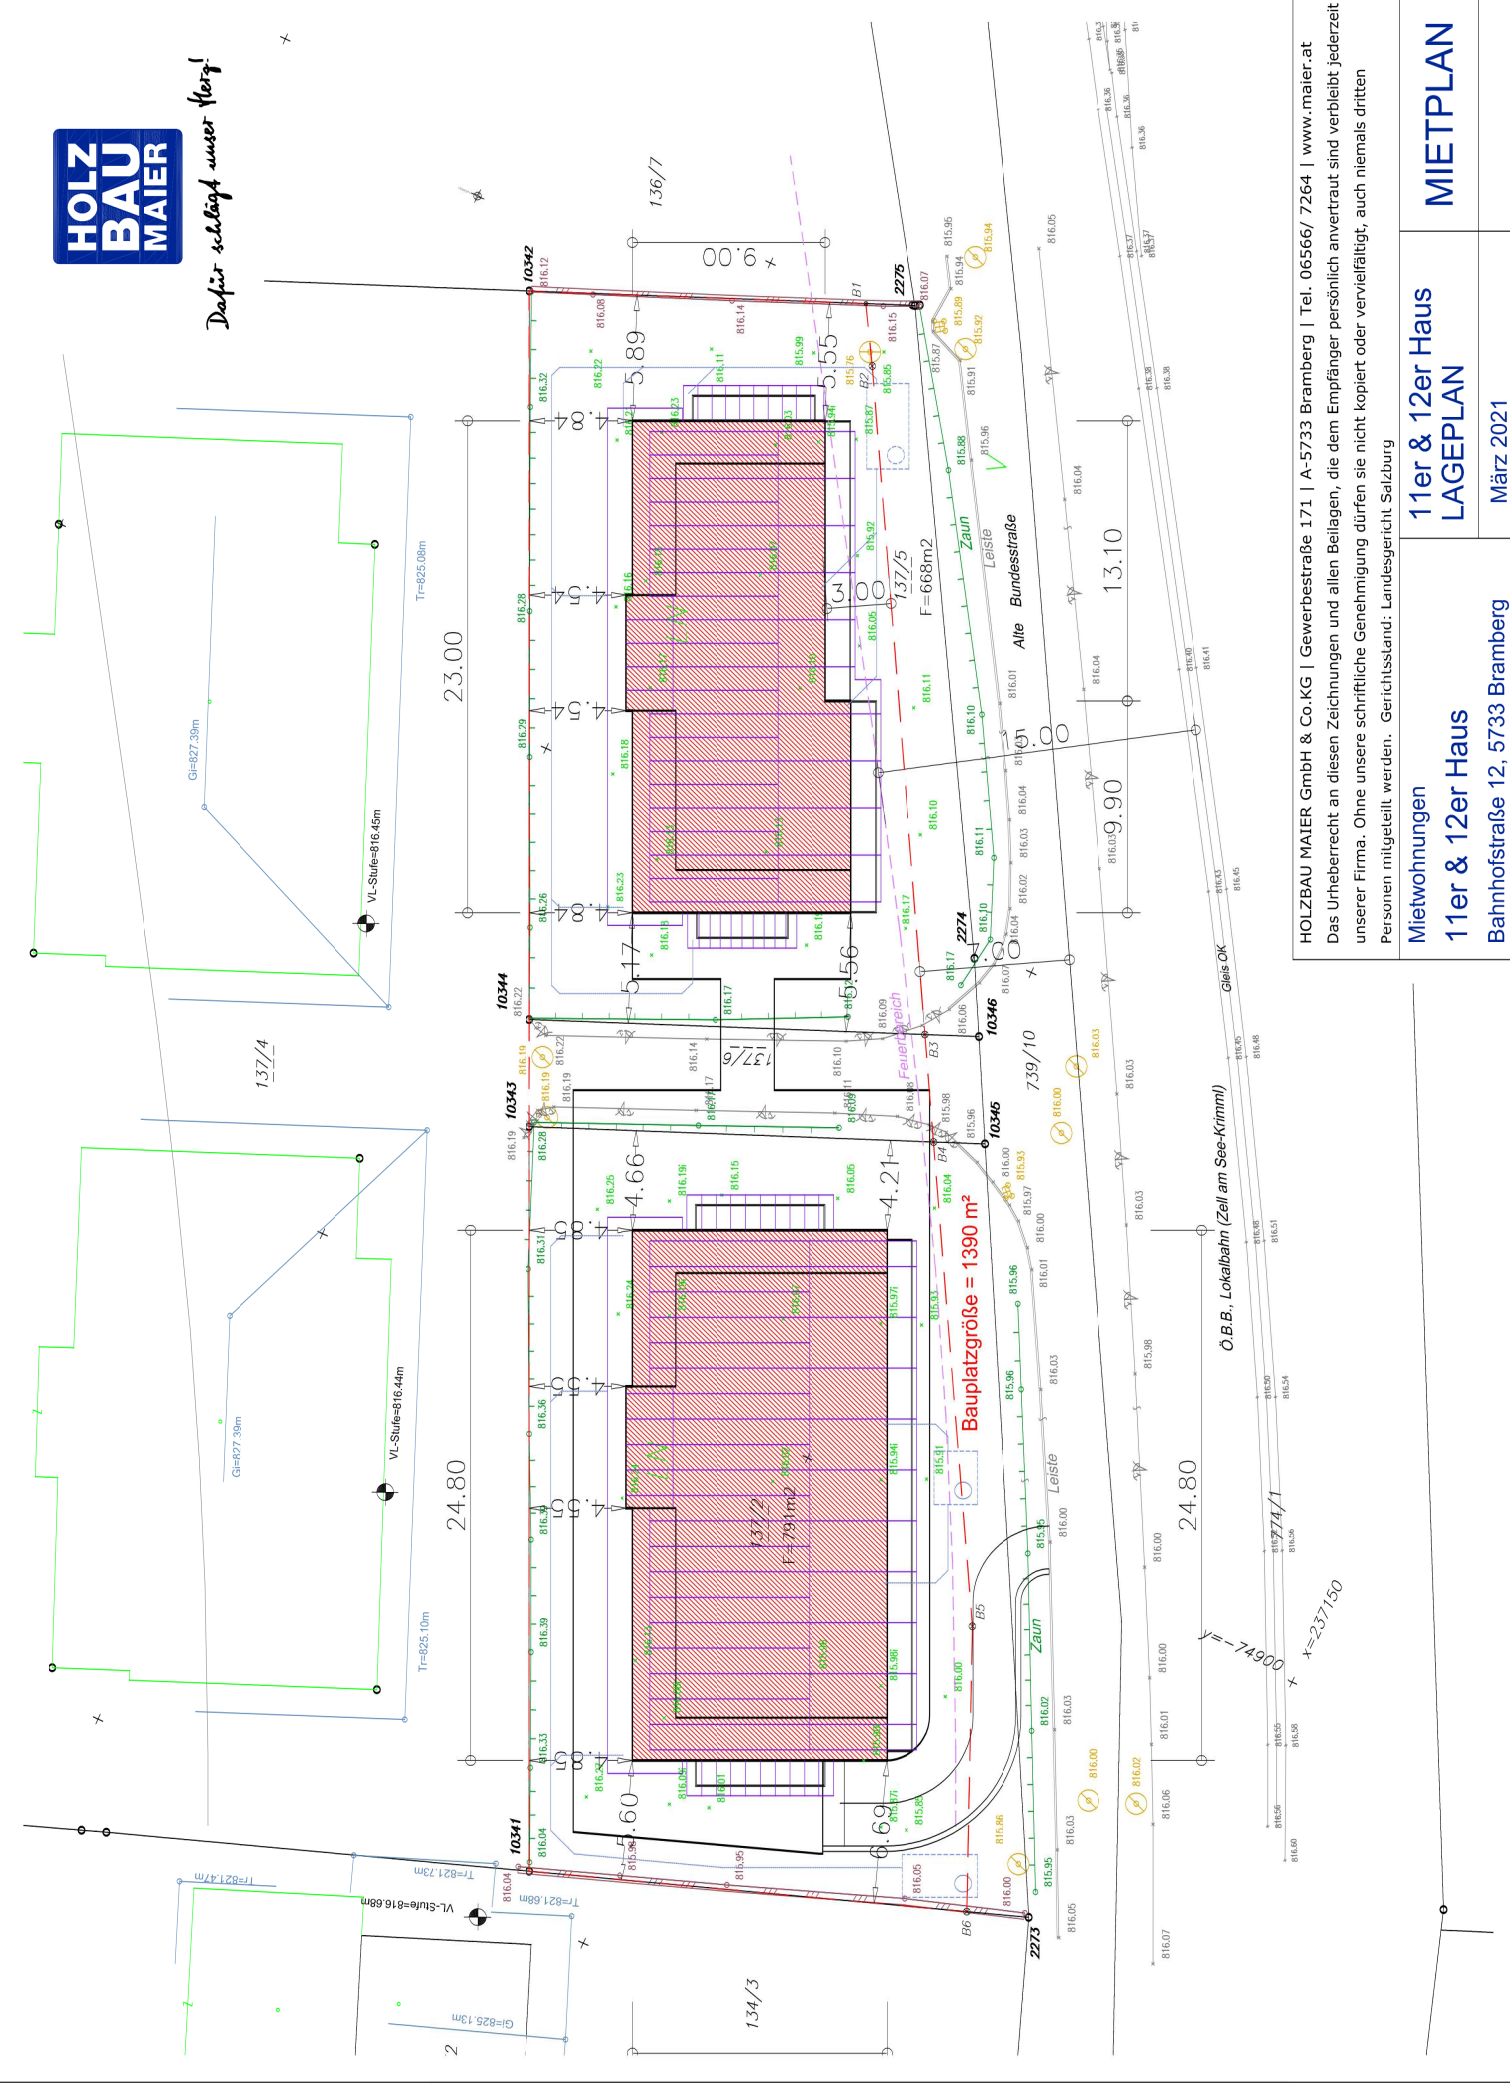


HOLZBAU MAIER GmbH & Co.KG | Gewerbestraße 171 | A-5733 Bramberg | Tel. 06566/ 7264 | www.maier.at  
 Das Urheberrecht an diesen Zeichnungen und allen Beilagen, die dem Empfänger persönlich anvertraut sind verbleibt jederzeit unserer Firma. Ohne unsere schriftliche Genehmigung dürfen sie nicht kopiert oder vervielfältigt, auch niemals dritten Personen mitgeteilt werden. Gerichtsstand: Landesgericht Salzburg

**Mietwohnungen**  
**11er & 12er Haus**  
**LAGEPLAN**  
 März 2021

**11er & 12er Haus**  
 Bahnhofstraße 12, 5733 Bramberg

**MIETPLAN**

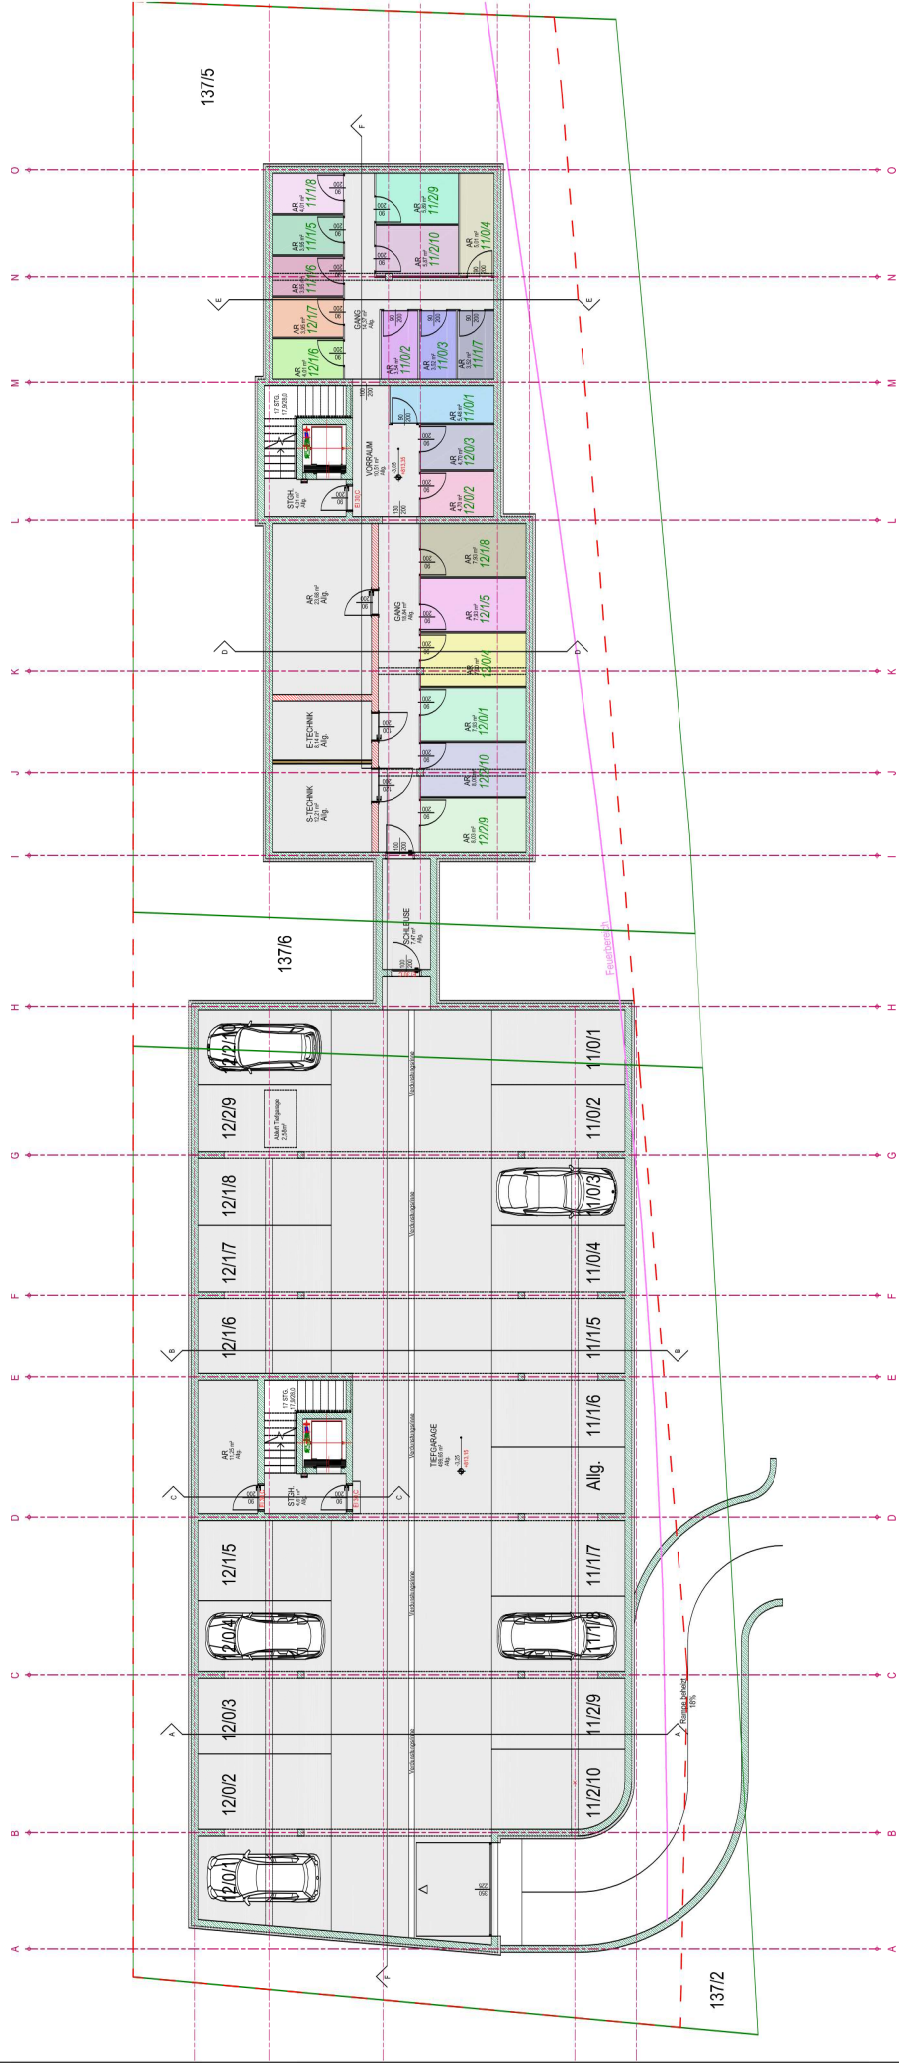


**KELLERGESCHOSS**

HOLZBAU MAIER GmbH & Co.KG | Gewerbestraße 171 | A-5733 Bramberg | Tel. 06566/ 7264 | www.maier.at  
 Das Urheberrecht an diesen Zeichnungen und allen Beilagen, die dem Empfänger persönlich anvertraut sind verbleibt jederzeit unserer Firma. Ohne unsere schriftliche Genehmigung dürfen sie nicht kopiert oder vervielfältigt, auch niemals dritten Personen mitgeteilt werden. Gerichtsstand: Landesgericht Salzburg

Mietwohnungen <b>11er &amp; 12er Haus</b> Bahnhofstraße 12, 5733 Bramberg	<b>11er &amp; 12er Haus</b> <b>KELLERGESCHOSS</b>	<b>MIETPLAN</b>
		März 2021



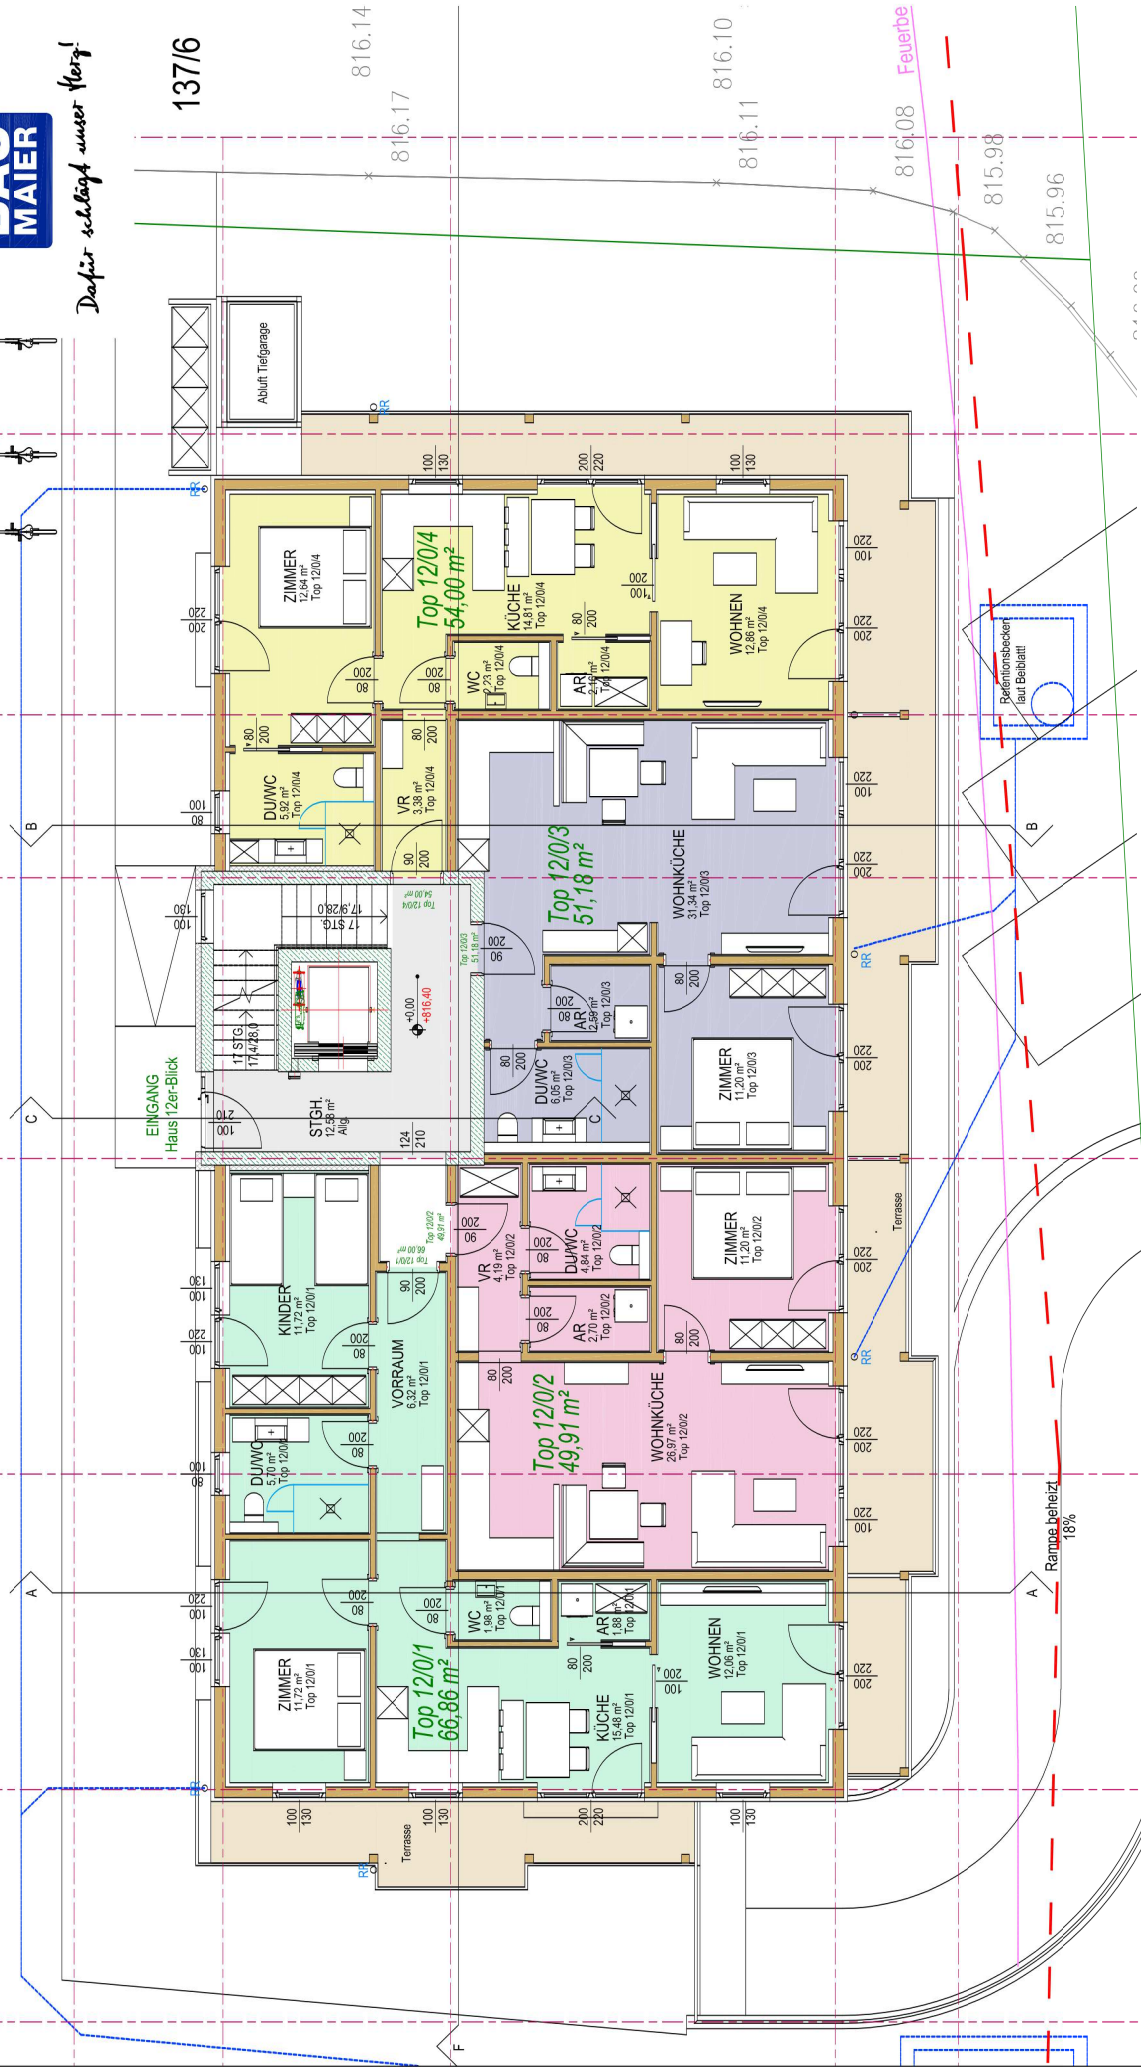


HOLZBAU MAIER GmbH & Co. KG | Gewerbestraße 171 | A-5733 Bramberg | Tel. 06566/ 7264 | www.maier.at  
 Das Urheberrecht an diesen Zeichnungen und allen Beilagen, die dem Empfänger persönlich anvertraut sind verbleibt jederzeit  
 unserer Firma. Ohne unsere schriftliche Genehmigung dürfen sie nicht kopiert oder vervielfältigt, auch niemals dritten  
 Personen mitgeteilt werden. Gerichtsstand: Landesgericht Salzburg

Mietwohnungen	12er Haus	MIETPLAN
11er & 12er Haus	ERDGESCHOSS	
Bahnhofstraße 12, 5733 Bramberg	März 2021	

816.03	816.00	816.10
--------	--------	--------



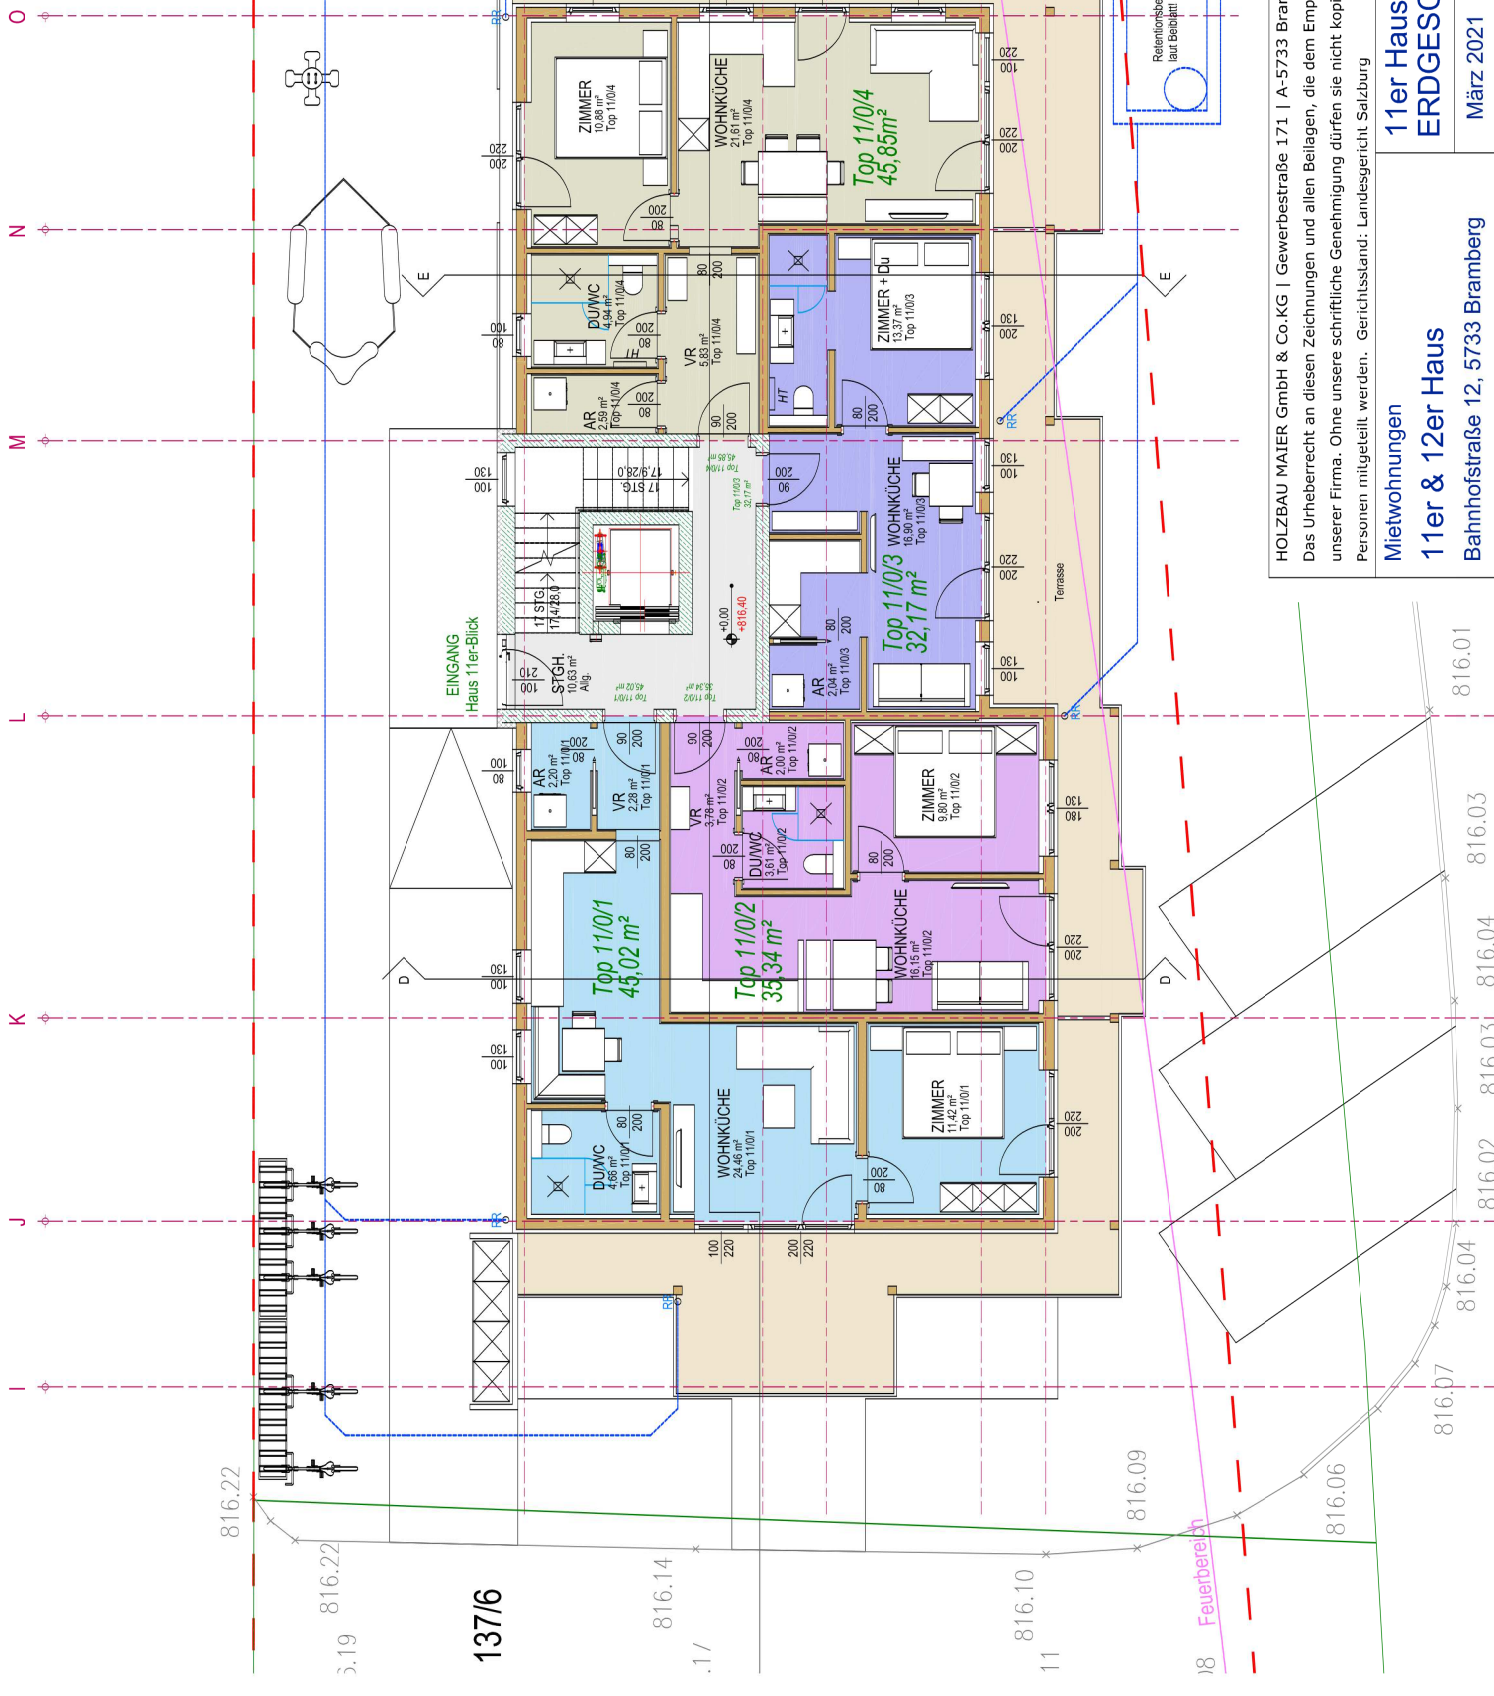

HOLZBAU MAIER GmbH & Co.KG | Gewerbestraße 171 | A-5733 Bramberg | Tel. 06566/ 7264 | www.maier.at  
 Das Urheberrecht an diesen Zeichnungen und allen Beilagen, die dem Empfänger persönlich anvertraut sind verbleibt jederzeit unserer Firma. Ohne unsere schriftliche Genehmigung dürfen sie nicht kopiert oder vervielfältigt, auch niemals dritten Personen mitgeteilt werden. Gerichtsstand: Landesgericht Salzburg

Mietwohnungen	11er Haus	MIETPLAN
11er & 12er Haus	ERDGESCHOSS	
Bahnhofstraße 12, 5733 Bramberg	März 2021	








137/6

137/5

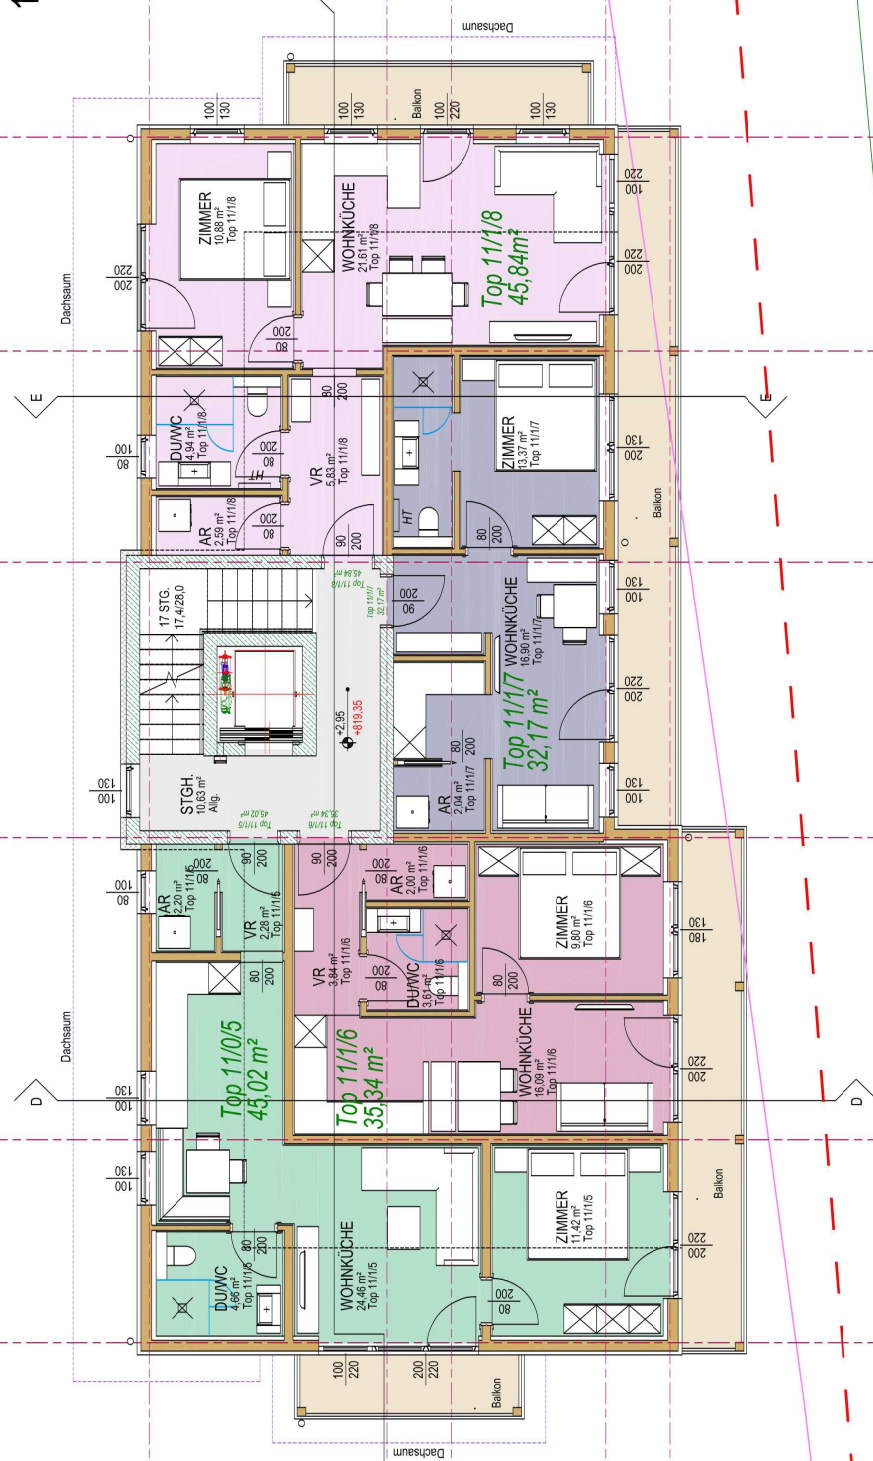


Feuerbereich

HOLZBAU MAIER GmbH & Co.KG | Gewerbestraße 171 | A-5733 Bramberg | Tel. 06566/ 7264 | www.maiер.at  
 Das Urheberrecht an diesen Zeichnungen und allen Beilagen, die dem Empfänger persönlich anvertraut sind verbleibt jederzeit unserer Firma. Ohne unsere schriftliche Genehmigung dürfen sie nicht kopiert oder vervielfältigt, auch niemals dritten Personen mitgeteilt werden. Gerichtsstand: Landesgericht Salzburg

Mietwohnungen	
11er Haus	MIETPLAN
11er & 12er Haus	1.OBERGESCHOSS
Bahnhofstraße 12, 5733 Bramberg	März 2021



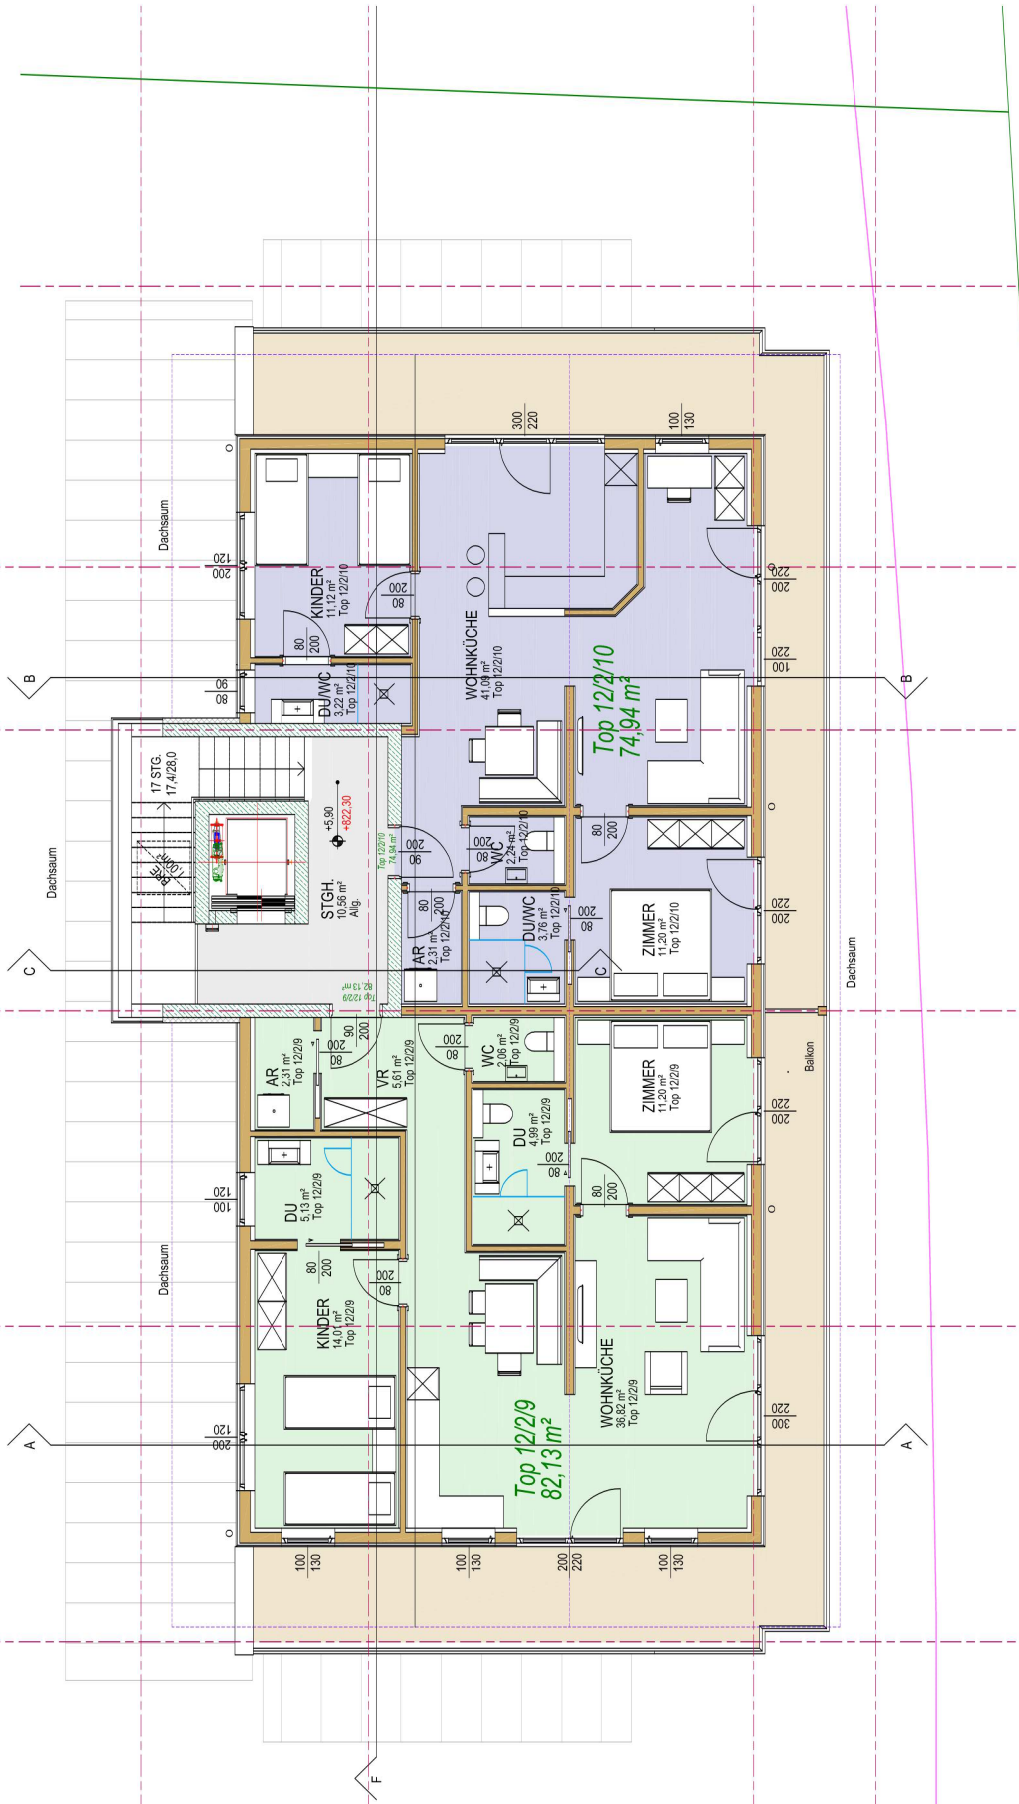


137/2

<p>HOLZBAU MAIER GmbH &amp; Co.KG   Gewerbestraße 171   A-5733 Bramberg   Tel. 06566/ 7264   www.maiер.at          Das Urheberrecht an diesen Zeichnungen und allen Beilagen, die dem Empfänger persönlich anvertraut sind verbleibt jederzeit unserer Firma. Ohne unsere schriftliche Genehmigung dürfen sie nicht kopiert oder vervielfältigt, auch niemals dritten Personen mitgeteilt werden. Gerichtsstand: Landesgericht Salzburg</p>	
<p><b>Mietwohnungen</b>  <b>11er &amp; 12er Haus</b>          Bahnhofstraße 12, 5733 Bramberg</p>	<p><b>12er Haus</b>  <b>2.OBERGESCHOSS</b>          März 2021</p>
<p><b>MIETPLAN</b></p>	

137/6

137/5

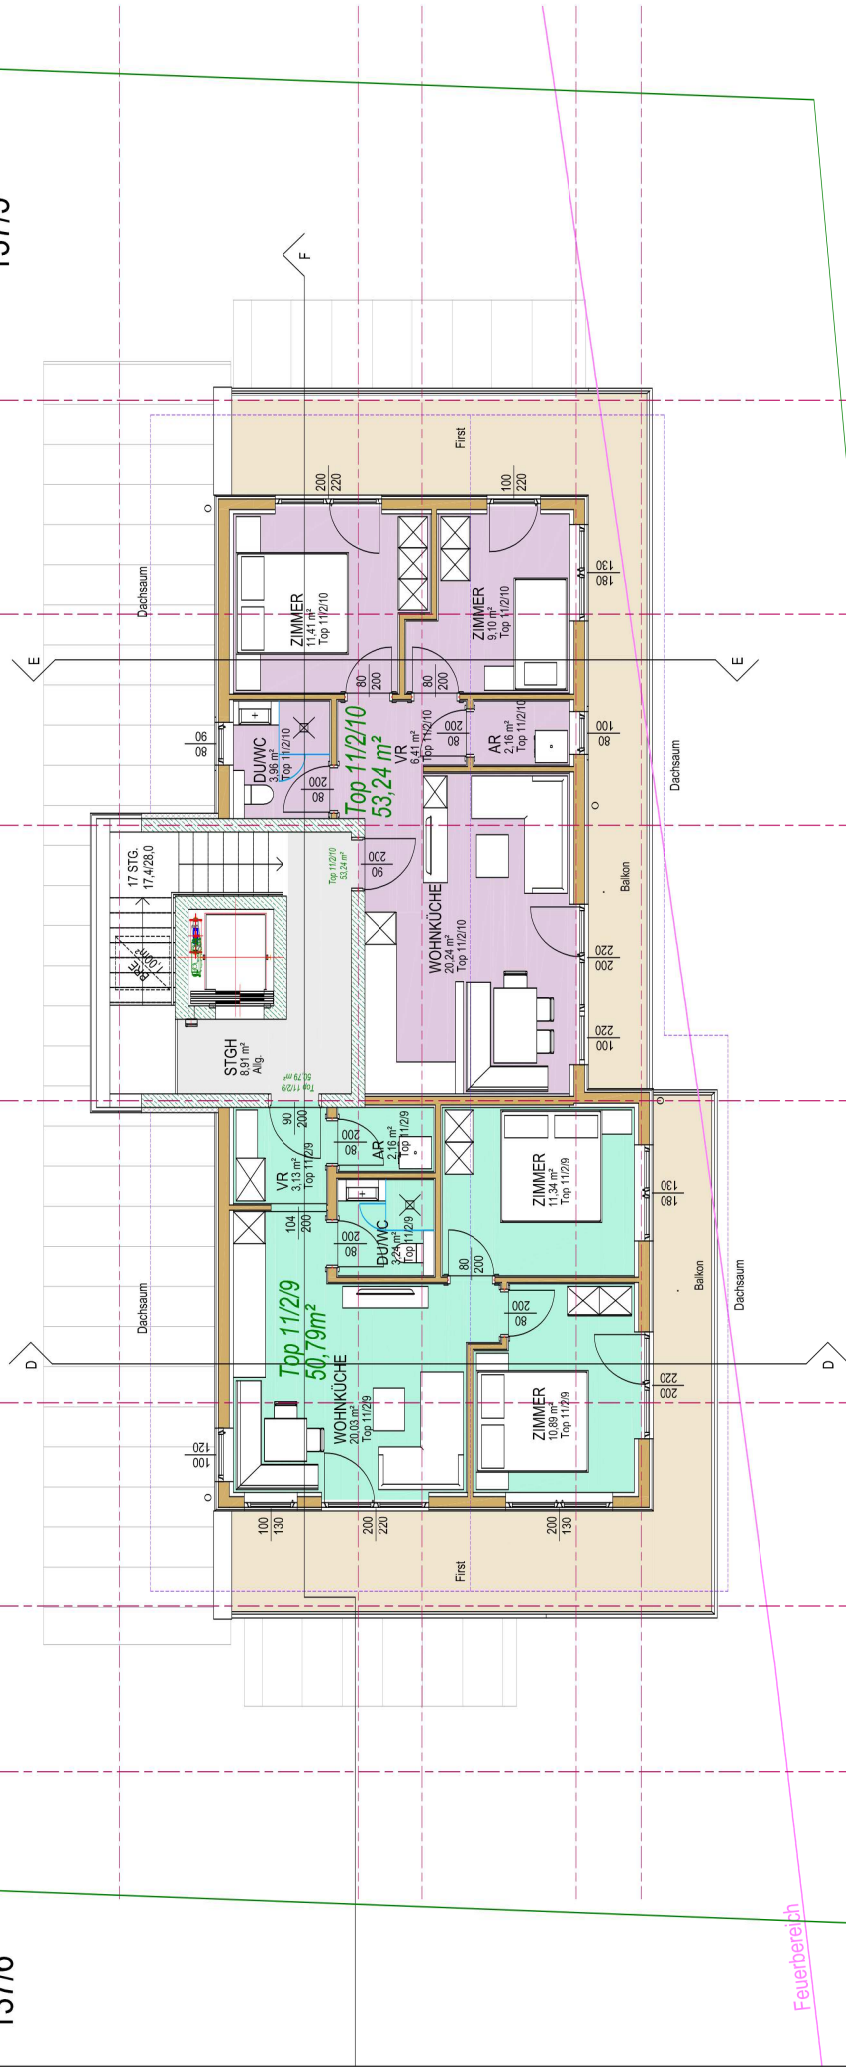

HOLZBAU MAIER GmbH & Co.KG | Gewerbestraße 171 | A-5733 Bramberg | Tel. 06566/ 7264 | www.maier.at  
 Das Urheberrecht an diesen Zeichnungen und allen Beilagen, die dem Empfänger persönlich anvertraut sind verbleibt jederzeit unserer Firma. Ohne unsere schriftliche Genehmigung dürfen sie nicht kopiert oder vervielfältigt, auch niemals dritten Personen mitgeteilt werden. Gerichtsstand: Landesgericht Salzburg

Mietwohnungen 11er & 12er Haus Bahnhofstraße 12, 5733 Bramberg	11er Haus 2.OBERGESCHOSS	MIETPLAN
	März 2021	